

## SATZUNG

der Stadt Kaltenkirchen über die 13. Änderung  
des Bebauungsplanes Nr. 3 "Hogfeld" für den  
Bereich nördlich u. südlich der Kieler Str,  
nördlich u. südlich des Kamper Weges

Aufgrund des § 82 Abs. 1 u. 4 der Landesbauordnung (LBO) vom  
24.02.1983 (GVBl. Schl.-H., S. 86) wird nach Beschlußfassung  
durch die Stadtvertretung vom 15.05.1990 und mit Genehmigung  
des Landrates des Kreises Segeberg vom 12.08.1990, Az.: IV 2/  
61.21/IV 1 e, folgende Satzung über die 13. Änderung des Bebau-  
ungsplanes Nr. 3 "Hogfeld", bestehend aus dem Text (Teil B),  
erlassen:

"§ 3 Satz 8 des Satzungstextes wird ersatzlos gestrichen."

1. Diese Änderungssatzung wird hiermit ausgefertigt.


Kaltenkirchen, den 01.10.1990

(L.S.) <sup>gez. Zobel</sup>  
Bürgermeister

2. Die Genehmigung dieser Bebauungsplan-Änderung, sowie die Stelle,  
bei der der Plan auf Dauer während der Dienstzeiten von jeder-  
mann eingesehen werden kann, sind am 09.10.1990 ortsüblich  
bekanntgemacht worden. Die Satzung tritt somit am  
in Kraft.

Kaltenkirchen, den 30.10.1990

(L.S.) <sup>gez. Zobel</sup>  
Bürgermeister

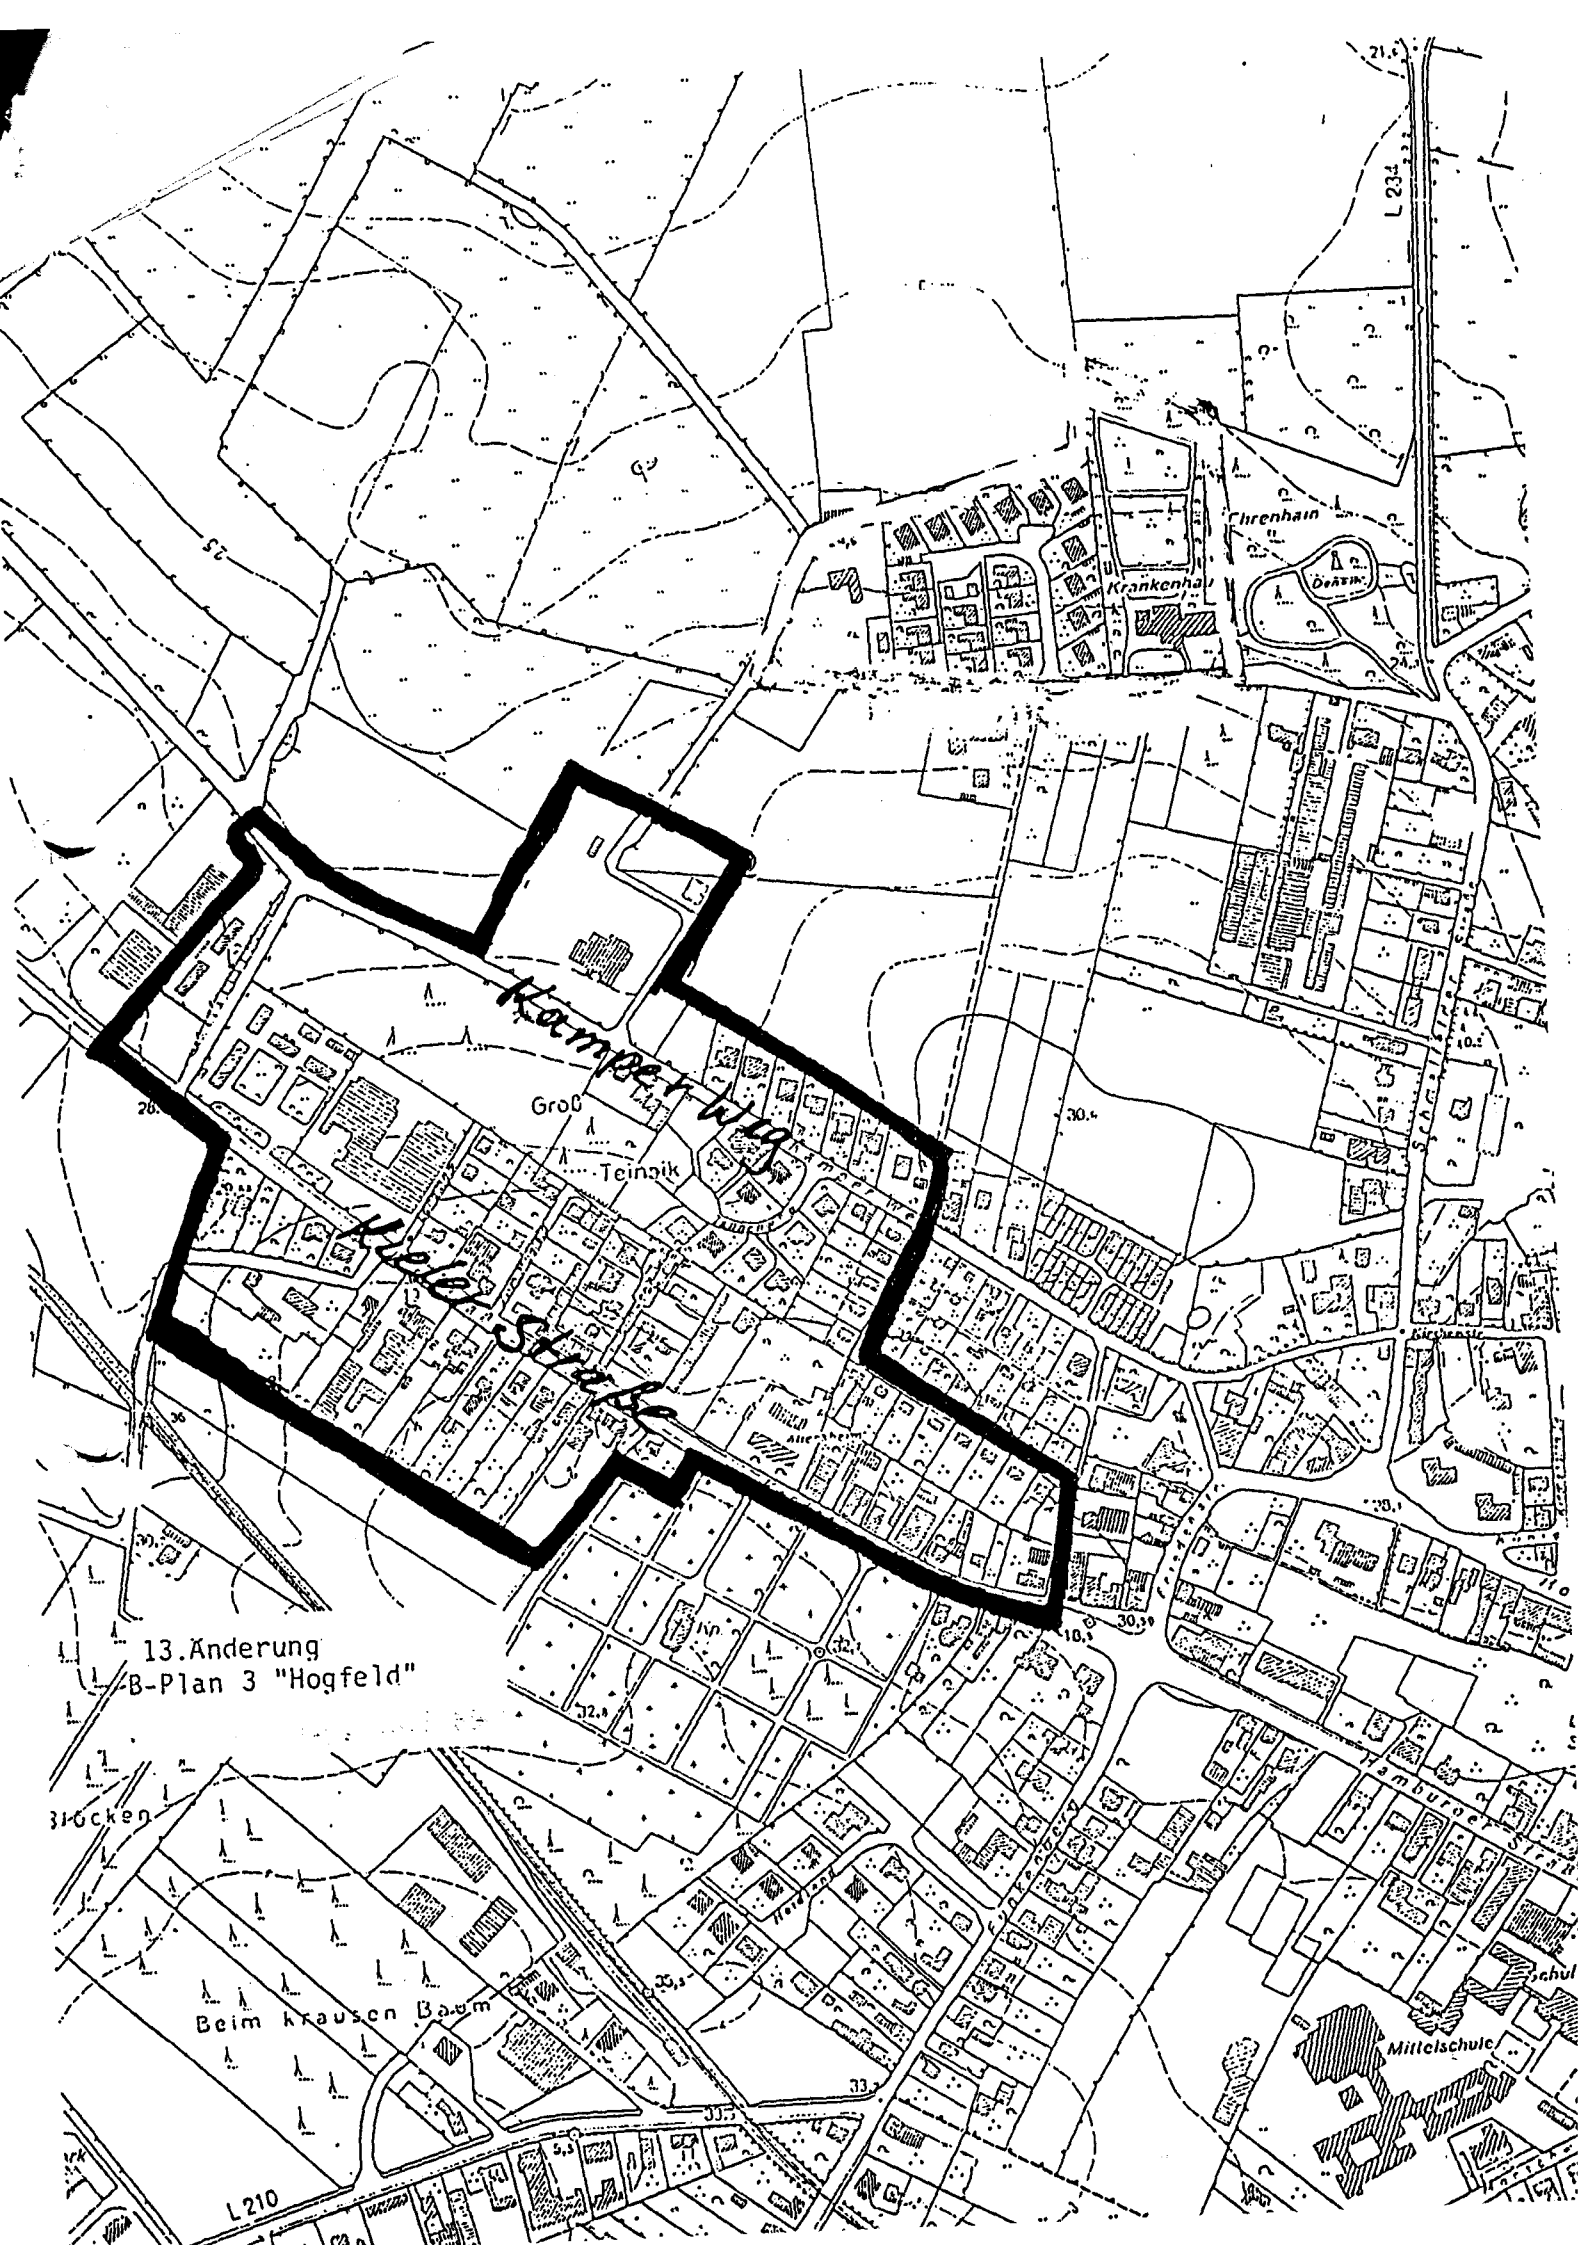

13. Änderung  
B-Plan 3 "Hogfeld"

Kämpfer Weg

Kellerstraße

Groß  
Teinick

Krankenhaus

Lhrenhain

Mittelschule

Beim krausen Baum

L 234

L 210

Stöcken