


# SATZUNG DER STADT KALTENKIRCHEN ÜBER DEN BEBAUUNGSPLAN NR. 30

FÜR DAS GEBIET "ÖSTLICH DER SCHMALFELDER STRASSE" ZWISCHEN RADENSWEG, VORHANDENER WIESENLANDSCHAFT, GLOCKENGIESSERWALL, "ACHTER DE KARK", KIRCHENSTRASSE, SCHMALFELDER STRASSE

TEIL A: PLANZEICHNUNG M. 1:1.000

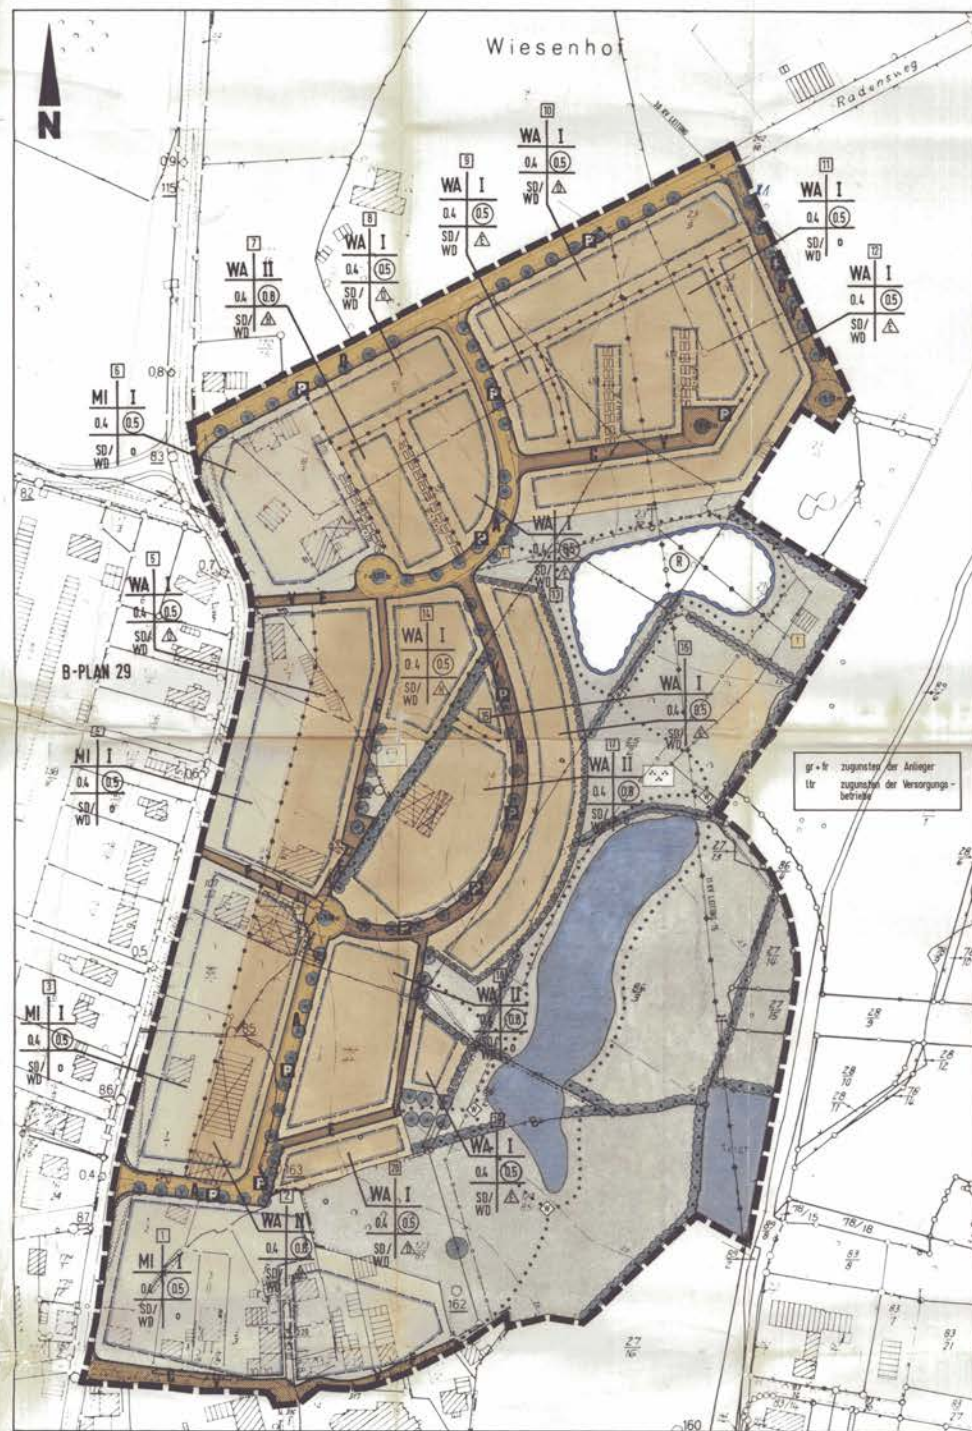

ES GILT DIE BAUNUTZUNGSVERORDNUNG IN DER FASSUNG DER BEKANNTMACHUNG VOM 15.9.1977 (BGBL. S. 1763).


## ZEICHNERKLÄRUNG


## TEIL B: TEXT

- Sattel- und Waldhäuser sind mit einer Dachneigung von 30° bis 45° zu errichten.
- Zur Wahrung des Erbesingens der alten Bebauung an der Kirchenstraße im Teilgebiet I können die Mindestabstände unterschritten werden, wenn die Abstände den Vorschriften gemäß werden.
- Die festgesetzten Bäume innerhalb der Straßenverkehrsfläche sind im Abstand mit den Grundstücksabständen zu pflanzen.

## STRASSENPROFILE

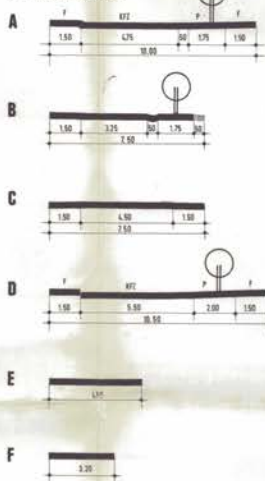

## ÜBERSICHTSPLAN M. 1:25.000



























3. Ausfertigung